


CUADRO DE SUPERFICIES	
SUPERFICIE PARCELA (CATASTRO)	20.489,00 m ²
SUPERFICIE CUBIERTA	1.285,12 m ²
SUPERFICIE PISTA DEPORTIVA (EXISTENTE)	979,00 m ²

- RED GENERAL DE SANEAMIENTO
- - - RED GENERAL DE ABASTECIMIENTO DE AGUA SANITARIA
- - - RED DE DISTRIBUCIÓN DE BAJA TENSIÓN

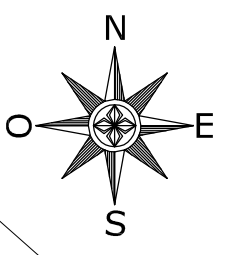

EL PRESENTE DOCUMENTO ES COPIA DE SU ORIGINAL DEL QUE EL ARQUITECTO D. FRANCISCO GUTIÉRREZ GONZÁLEZ, SU SITUACIÓN TOTAL O PARCIAL, ASÍ COMO CUALQUIER REPRODUCCIÓN O CESIÓN A TERCEROS, RESERVA LA PREVIA AUTORIZACIÓN, EXPRESA DE SU AUTOR QUEDANDO EN TODO CASO PROHIBIDA CUALQUIER MODIFICACIÓN, INTELUAL DEL MISMO.

PROYECTO BÁSICO Y EJECUCIÓN DE ESTRUCTURA Y CUBIERTA DE PISTA POLIDEPORTIVA

Plorio (León)

ARQUITECTO: Francisco Gutiérrez González
Colegiado nº: 3406

PROPIEDAD: AYUNTAMIENTO DE PRIORO

E: 1/300

1 de Agosto de 2017

ref: 886


PLANO DE EMPLAZAMIENTO


P02
Número de plano

COLEGIO OFICIAL DE ARQUITECTOS DE LEÓN
VISADO
El proceso de este visado se define en el informe colegial


Expediente: LE1706853
Documento: 1
Fecha de visado: 06/09/2017

<https://web.coal.leon.es/establecimiento.aspx>
C.V.E: 74831C8148

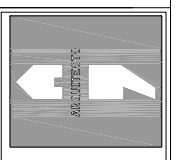

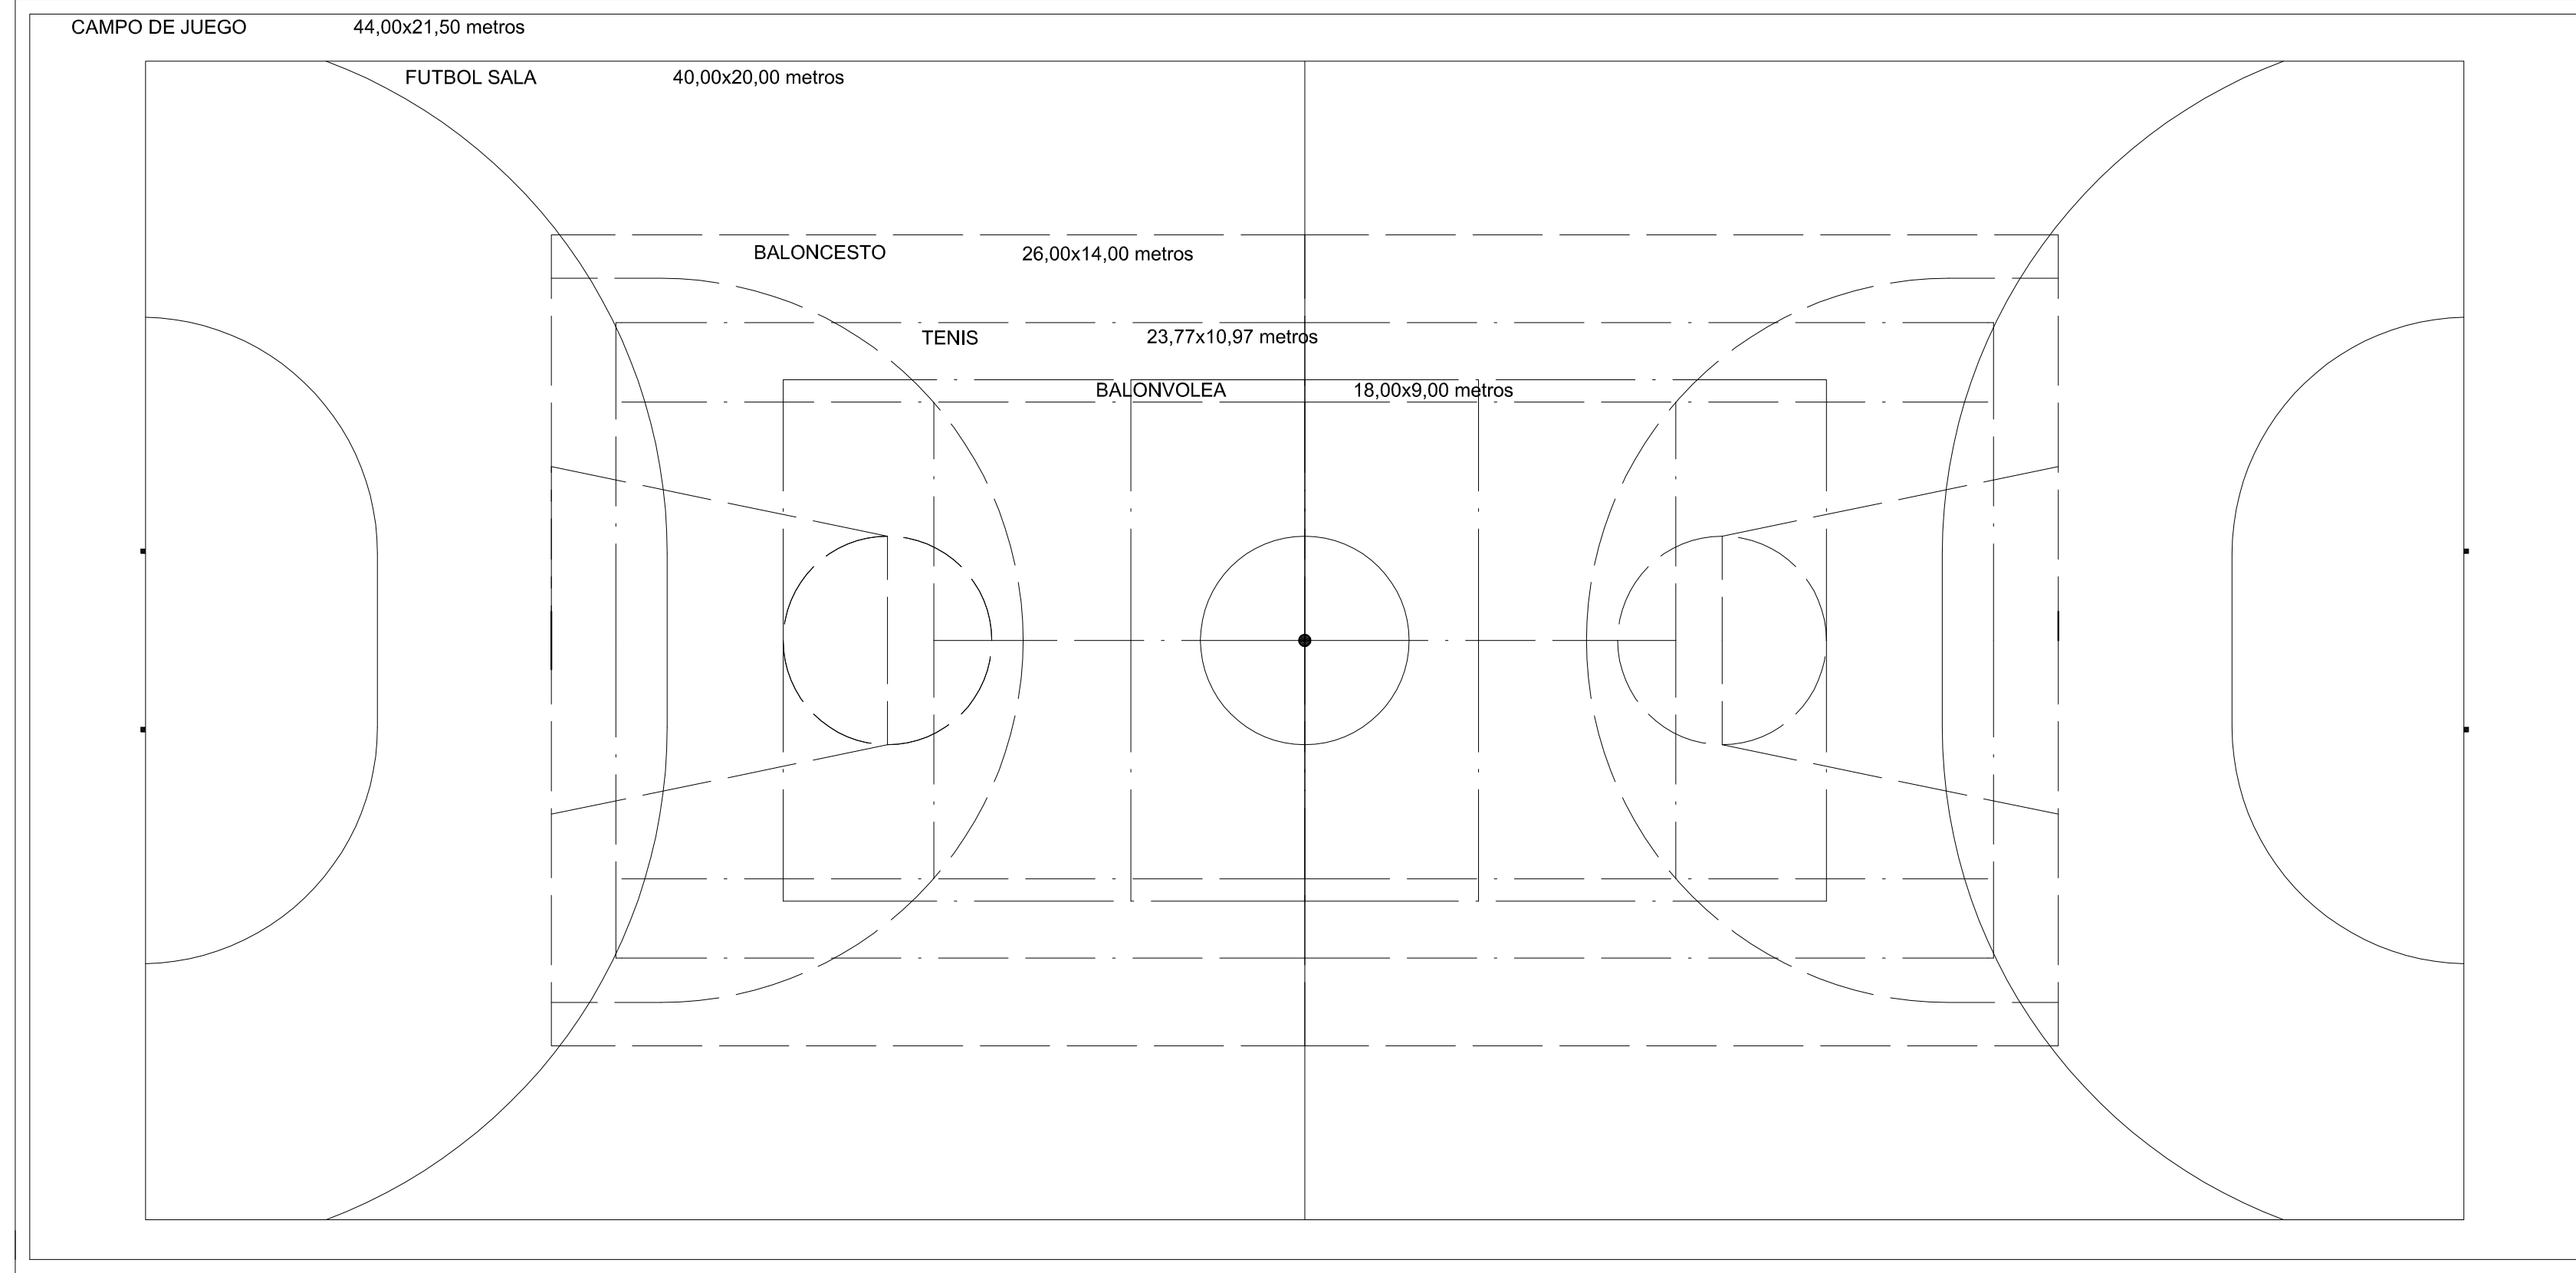

PLANTA E: 1/100

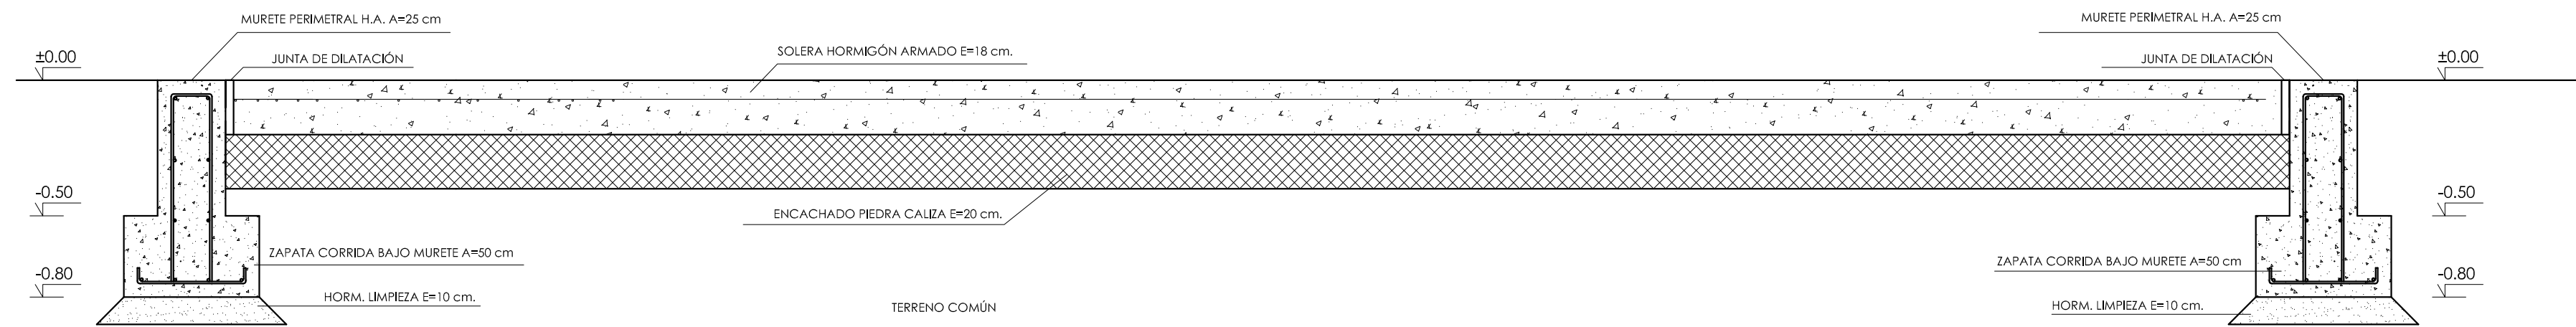


SECCIÓN TIPO LONGITUDINAL Y TRANSVERSAL E: 1/20

EL PRESENTE DOCUMENTO ES COPIA DE SU ORIGINAL DEL QUE EL ARQUITECTO D. FRANCISCO GUTIÉRREZ GONZÁLEZ, SU UTILIZACIÓN TOTAL O PARCIAL, ASÍ COMO CUALQUIER REPRODUCCIÓN O CESIÓN A TERCEROS, REQUIEREN LA PREVIA AUTORIZACIÓN EXPRESA DE SU AUTOR OBIEDANDO EN TODO CASO PROHIBIDA CUALQUIER MODIFICACIÓN UNILATERAL DEL MISMO.

PROYECTO BÁSICO Y EJECUCIÓN DE ESTRUCTURA Y CUBIERTA DE PISTA POLIDEPORTIVA

Priero (León)

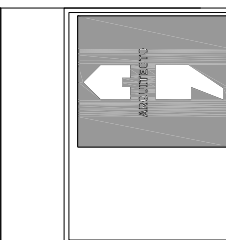

ARQUITECTO:
Francisco Gutiérrez González
Colegiado nº. 3406

PROPIEDAD:
AYUNTAMIENTO DE PRIERO


E: S/E
1 de Agosto de 2017
ref: 886

COLEGIO OFICIAL DE ARQUITECTOS DE LEÓN
VISADO
El proceso de este visado se define en el informe colegial

Expediente: LE17068573
Documento: 1
Fecha de visado: 06/08/2017

https://web.coal.leon.es/abiertos/ve.aspx
C.V.E: 74831C8148

P03
Número de plano

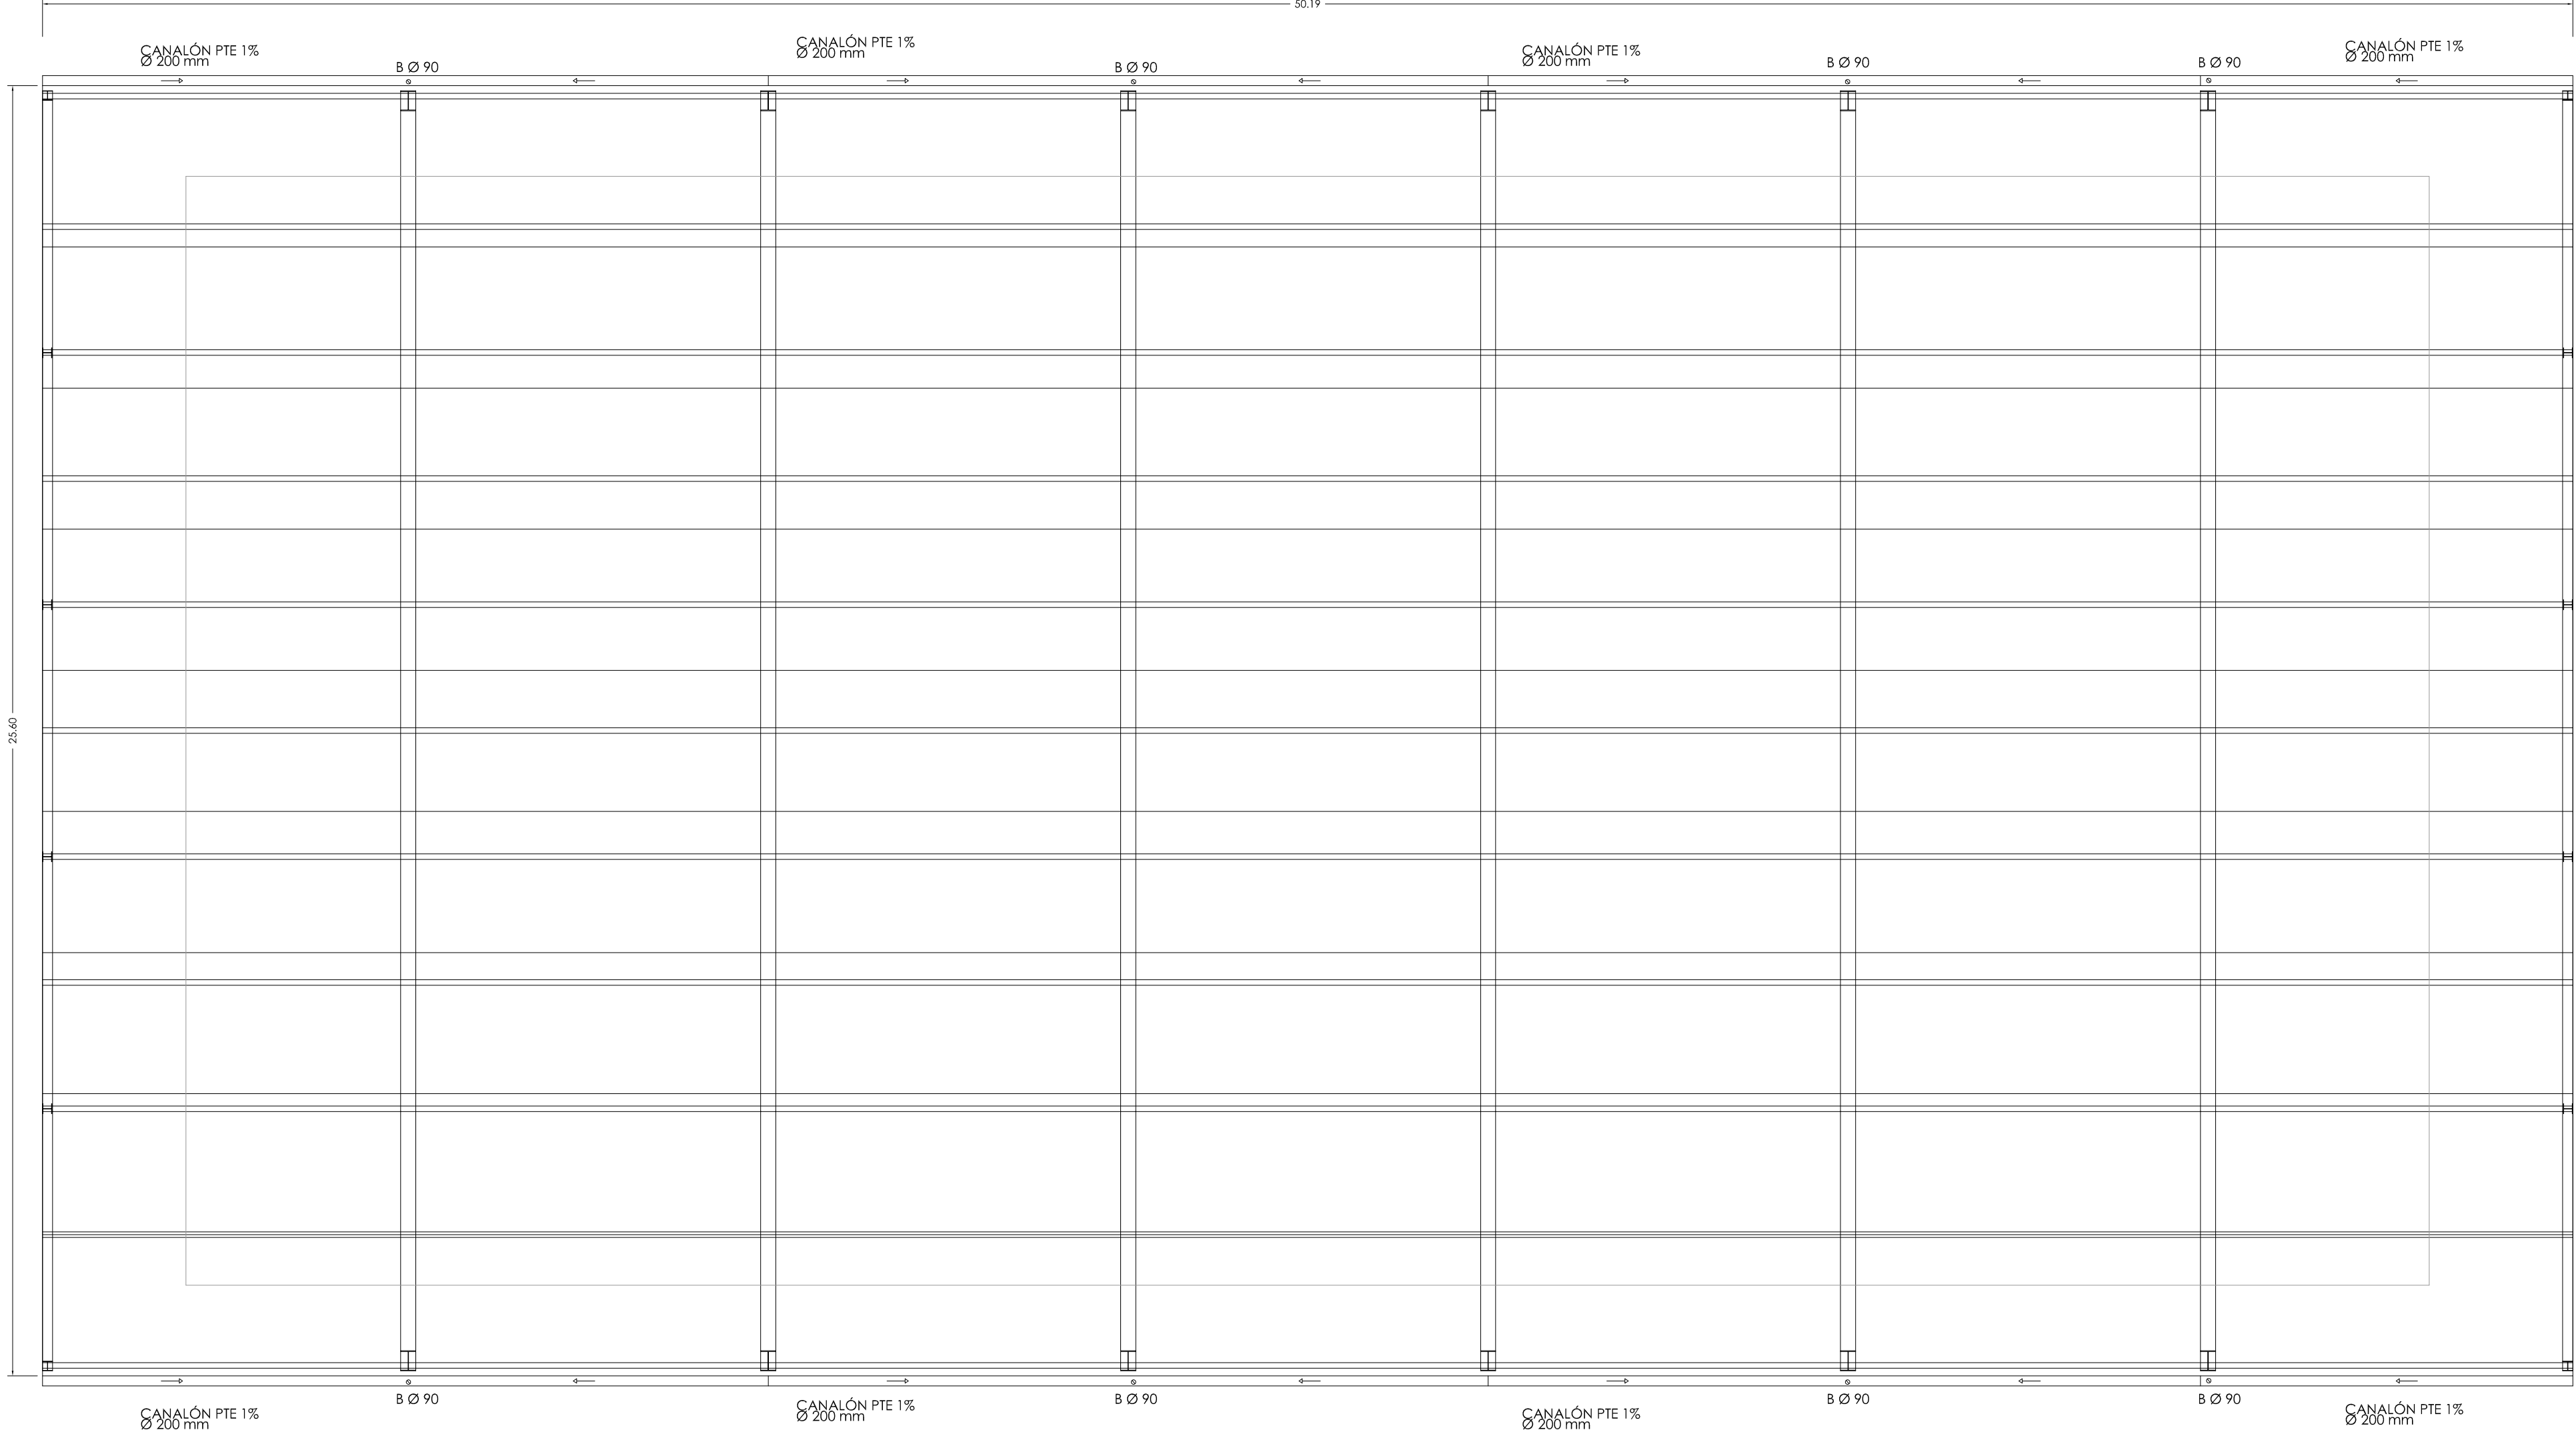

CUBIERTA

EL PRESENTE DOCUMENTO ES COPIA DE SU ORIGINAL DEL QUE EL ARQUITECTO D. FRANCISCO GUTIÉRREZ GONZÁLEZ, SU ILUSTRACIÓN TOTAL O PARCIAL, ASÍ COMO CUALQUIER REPRODUCCIÓN O CESIÓN A TERCEROS, RESERVA LA PREVIA AUTORIZACIÓN. EMPRESA DE SU AUTOR QUEDANDO EN TODO CASO PROHIBIDA CUALQUIER MODIFICACIÓN UNILATERAL DEL MISMO.


PROYECTO BÁSICO Y EJECUCIÓN DE ESTRUCTURA Y CUBIERTA DE PISTA POLIDEPORTIVA

P04
 número de plano

PLANO DE CUBIERTA
 ref: 886

PROPIEDAD:
 AYUNTAMIENTO DE PRITORO

ARQUITECTO:
 Francisco Gutiérrez González
 Colegiado nº: 3406

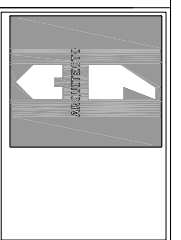

Prioro (León)

COLEGIO OFICIAL DE ARQUITECTOS DE LEÓN
VISADO
 El proceso de este visado se define en el informe colegial

Expediente: LE1706893
 Documento: 1
 Fecha de visado: 06/08/2017



<https://web.coal.leon.es/establecimiento.aspx>
 C.V.E: 74831C8148

